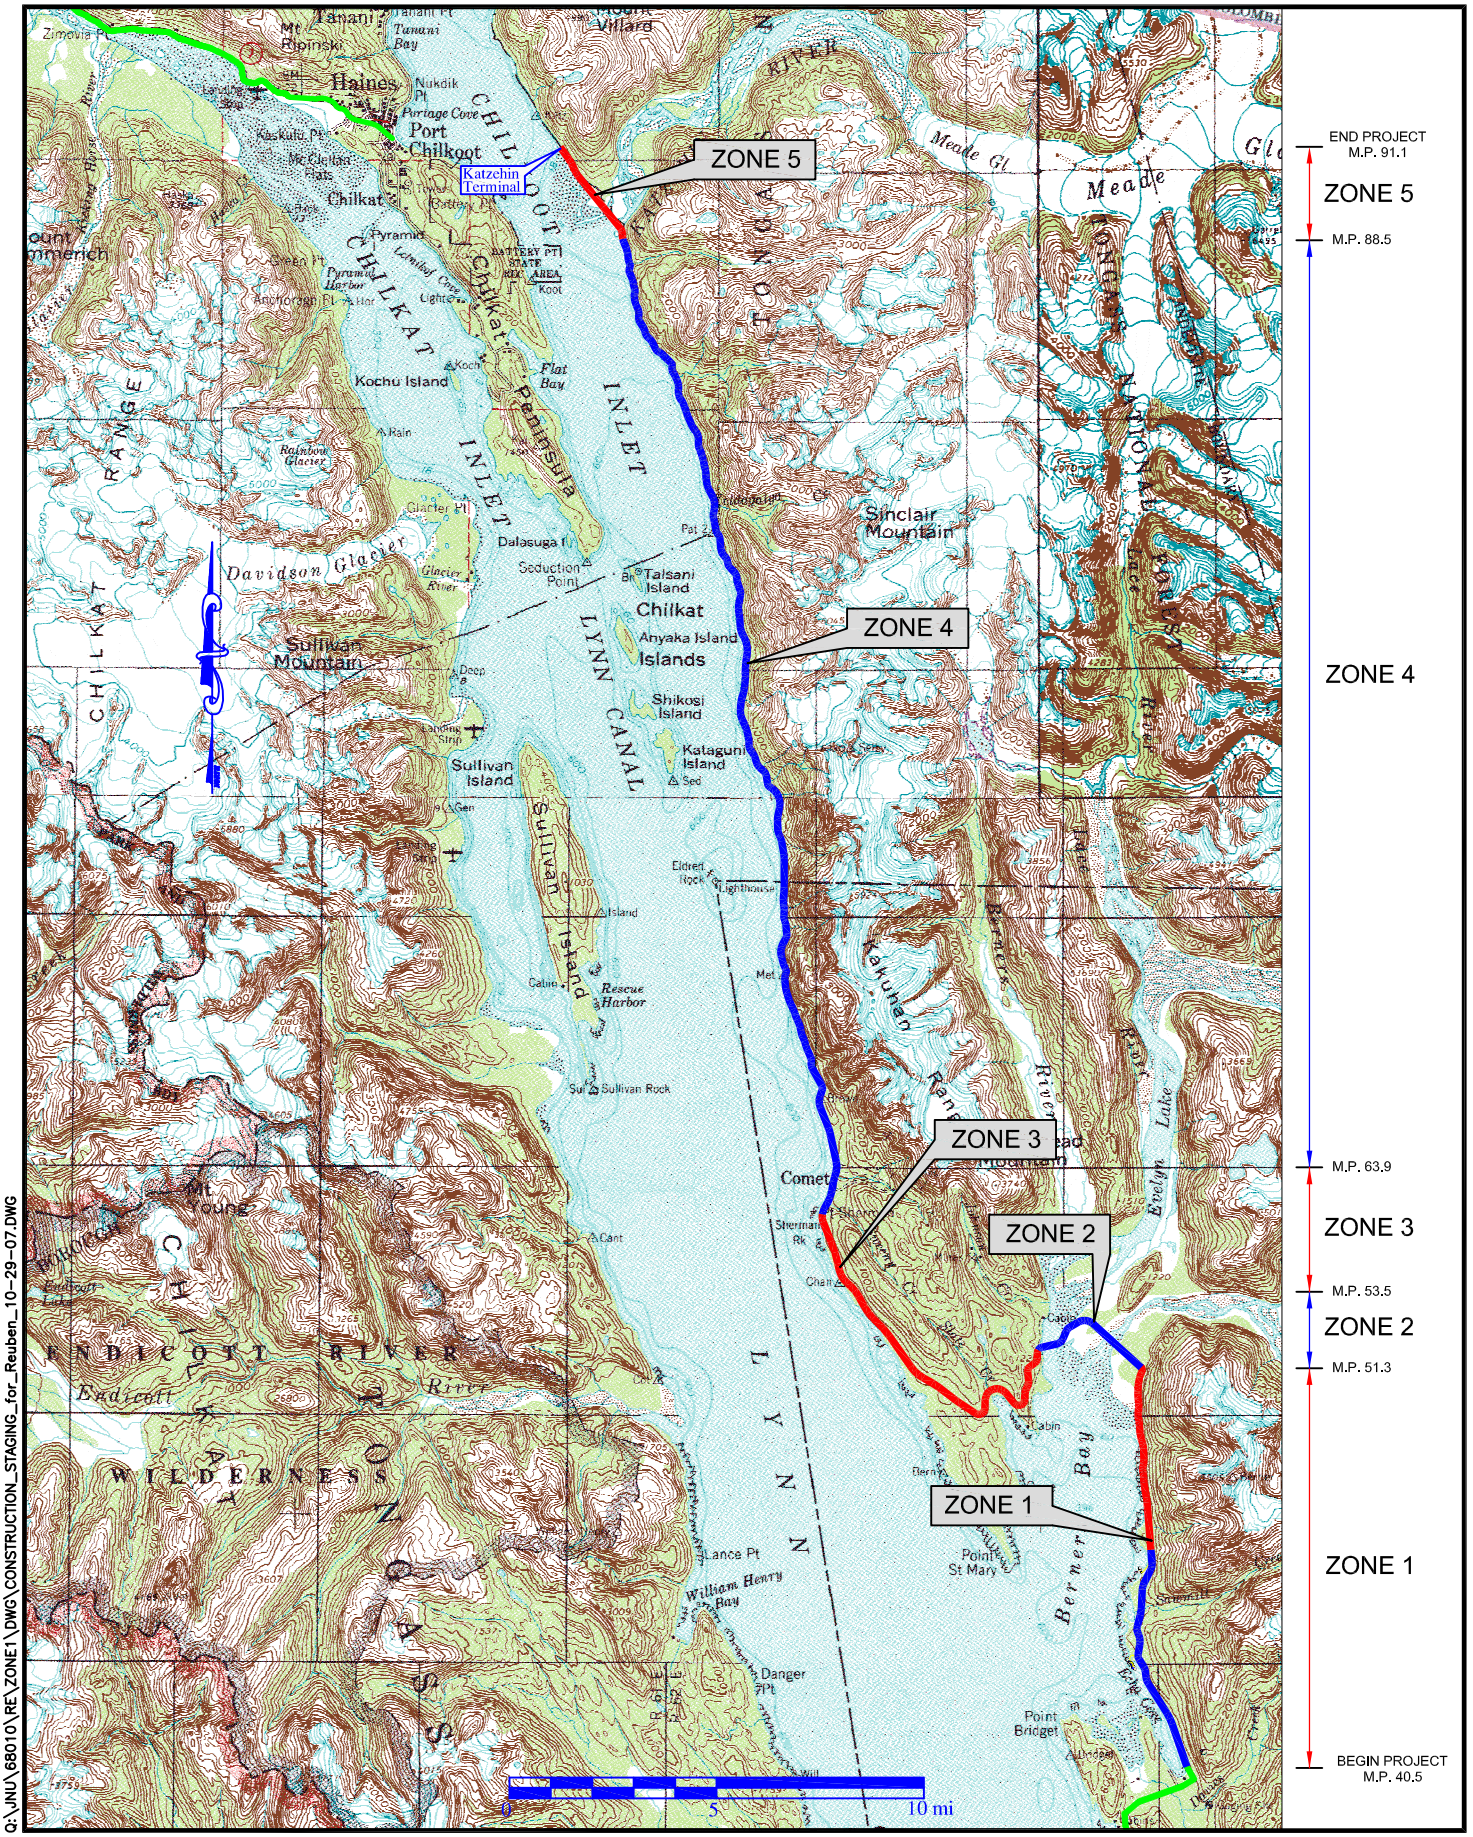

Q:\JNU\68010\RE\ZONE1\DWG\CONSTRUCTION_STAGING_for_Reuben_10-29-07.DWG