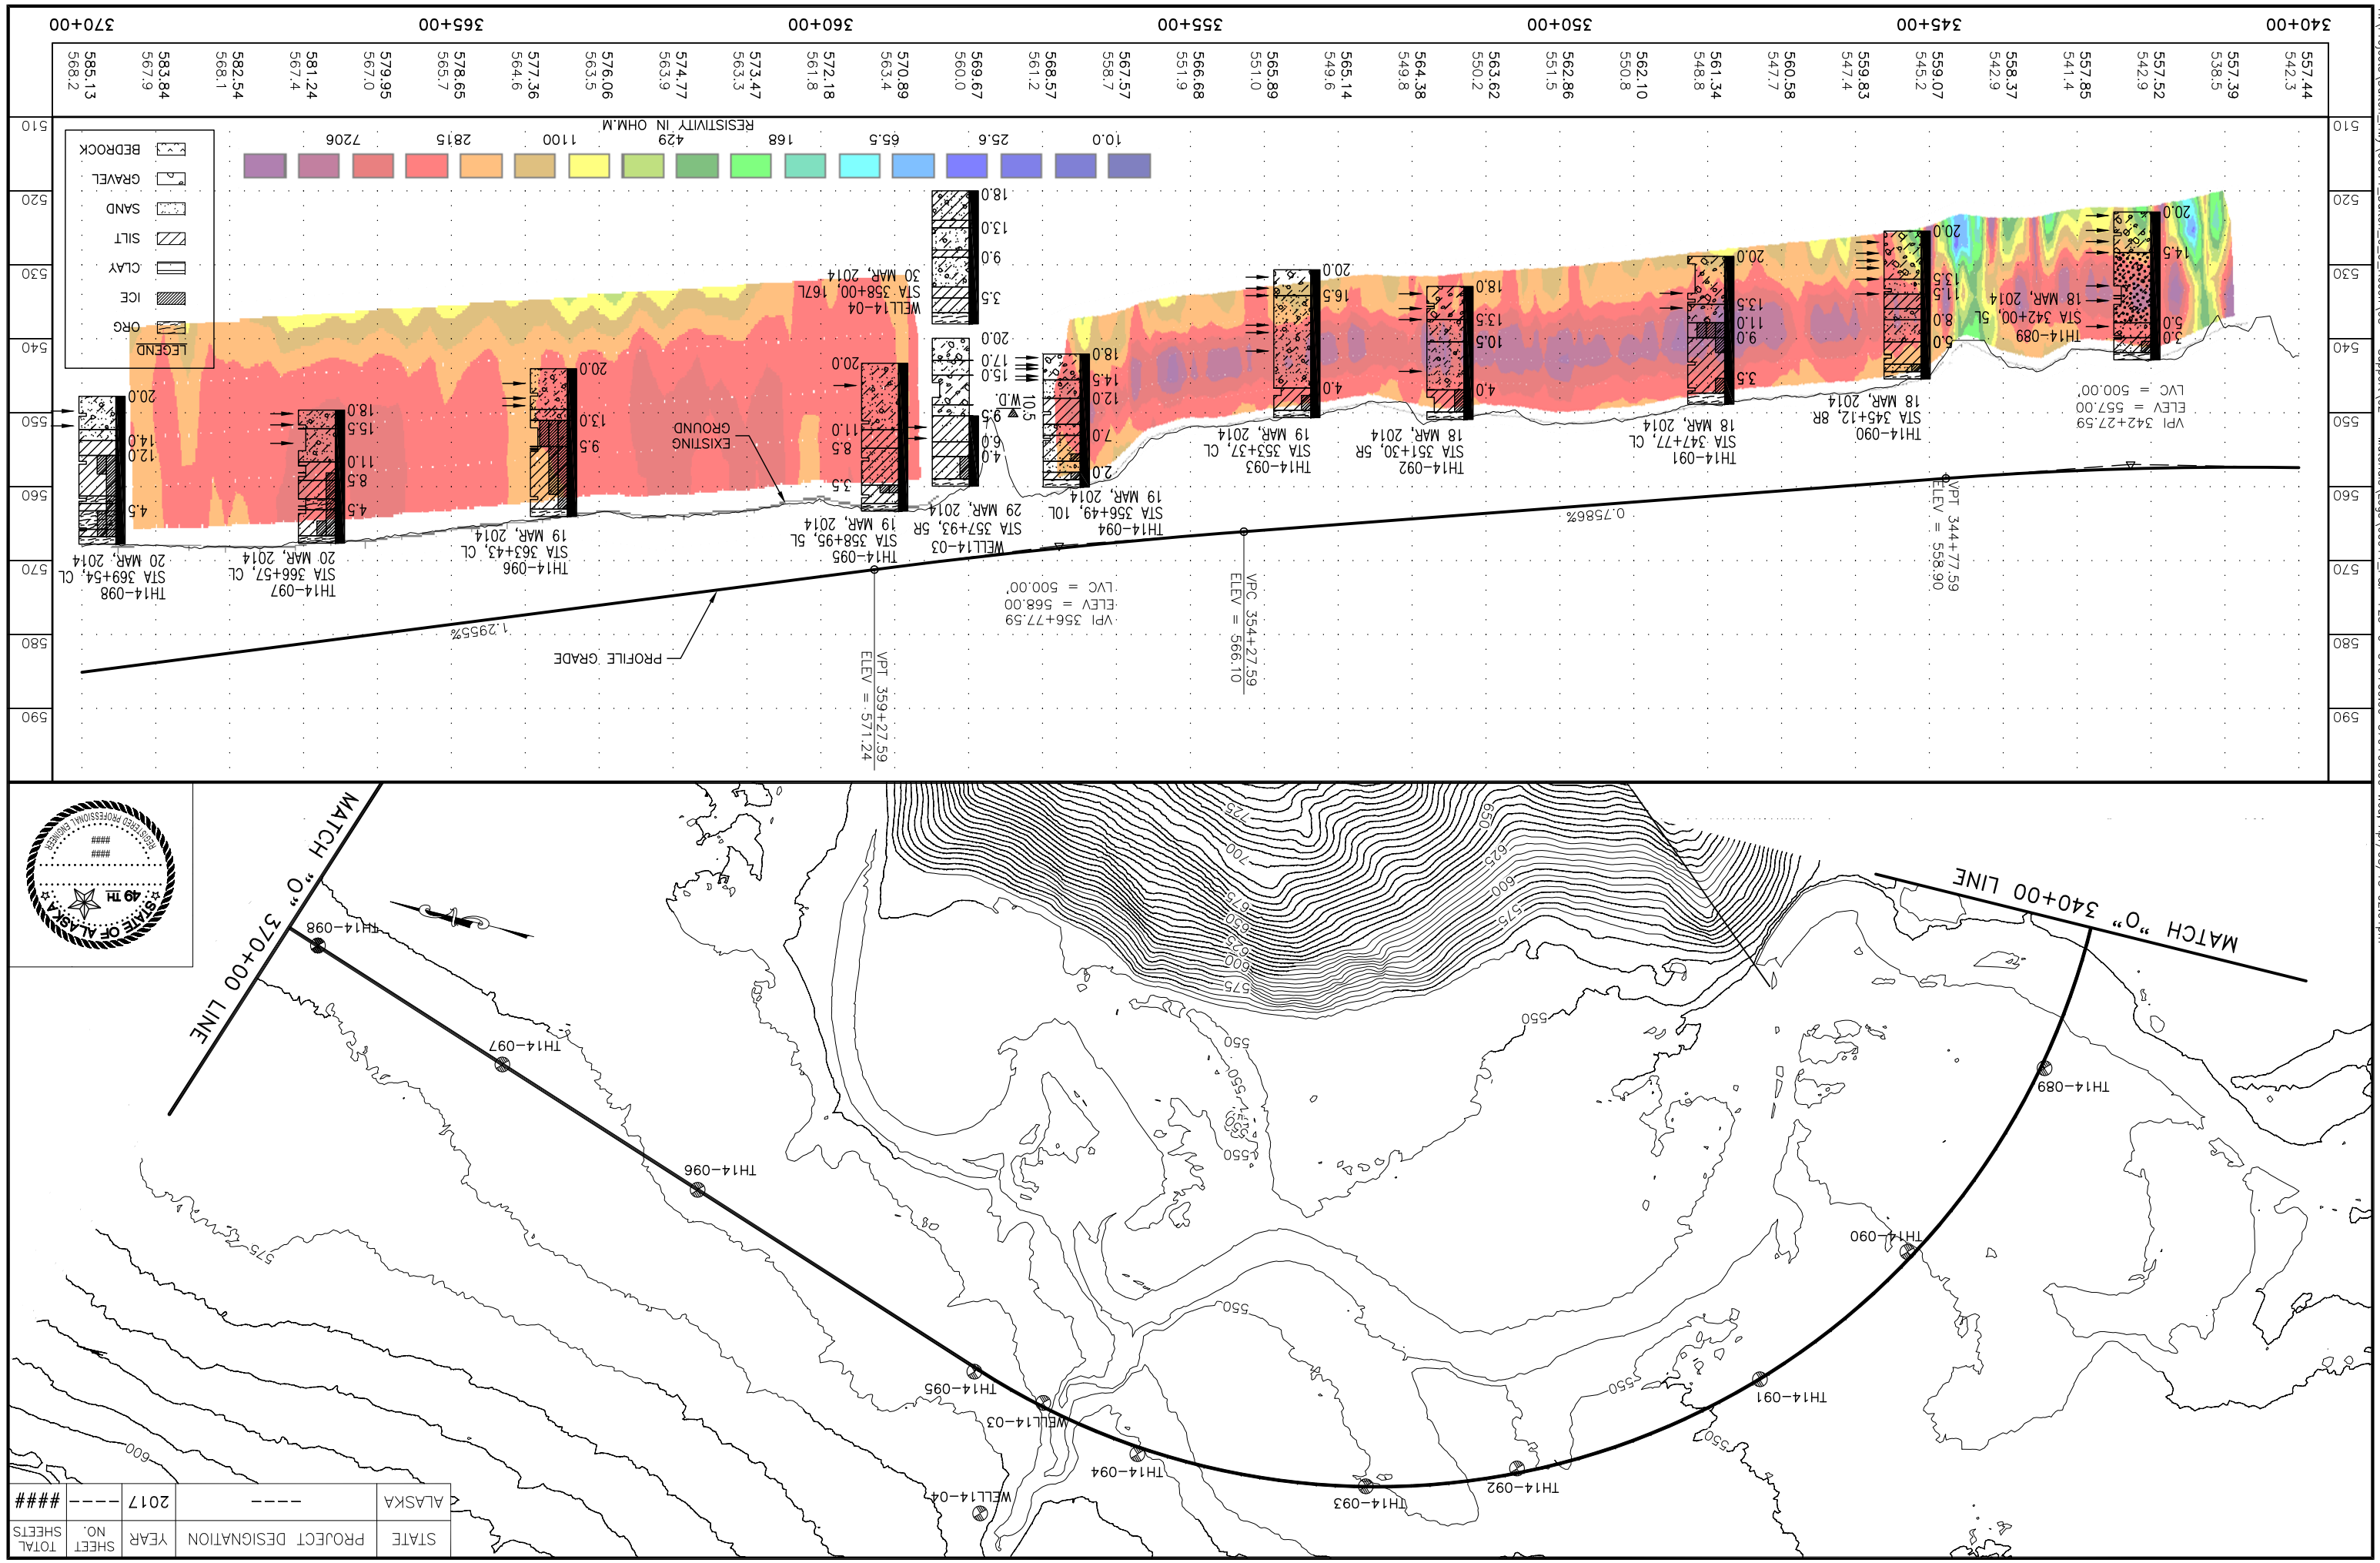

STATE	PROJECT DESIGNATION	YEAR	SHEET NO.	TOTAL SHEETS
ALASKA	----	2017	----	####

H:\Projects\Dalton_Hwy\60911_Dalton_0_9_Recon\08 - Support\02 - Materials\Logs\60911_P&P-F25 'O' 340+00.00-370+00.00 Wed, Apr/08/15 02:01pm